単一巻上機のタイプ

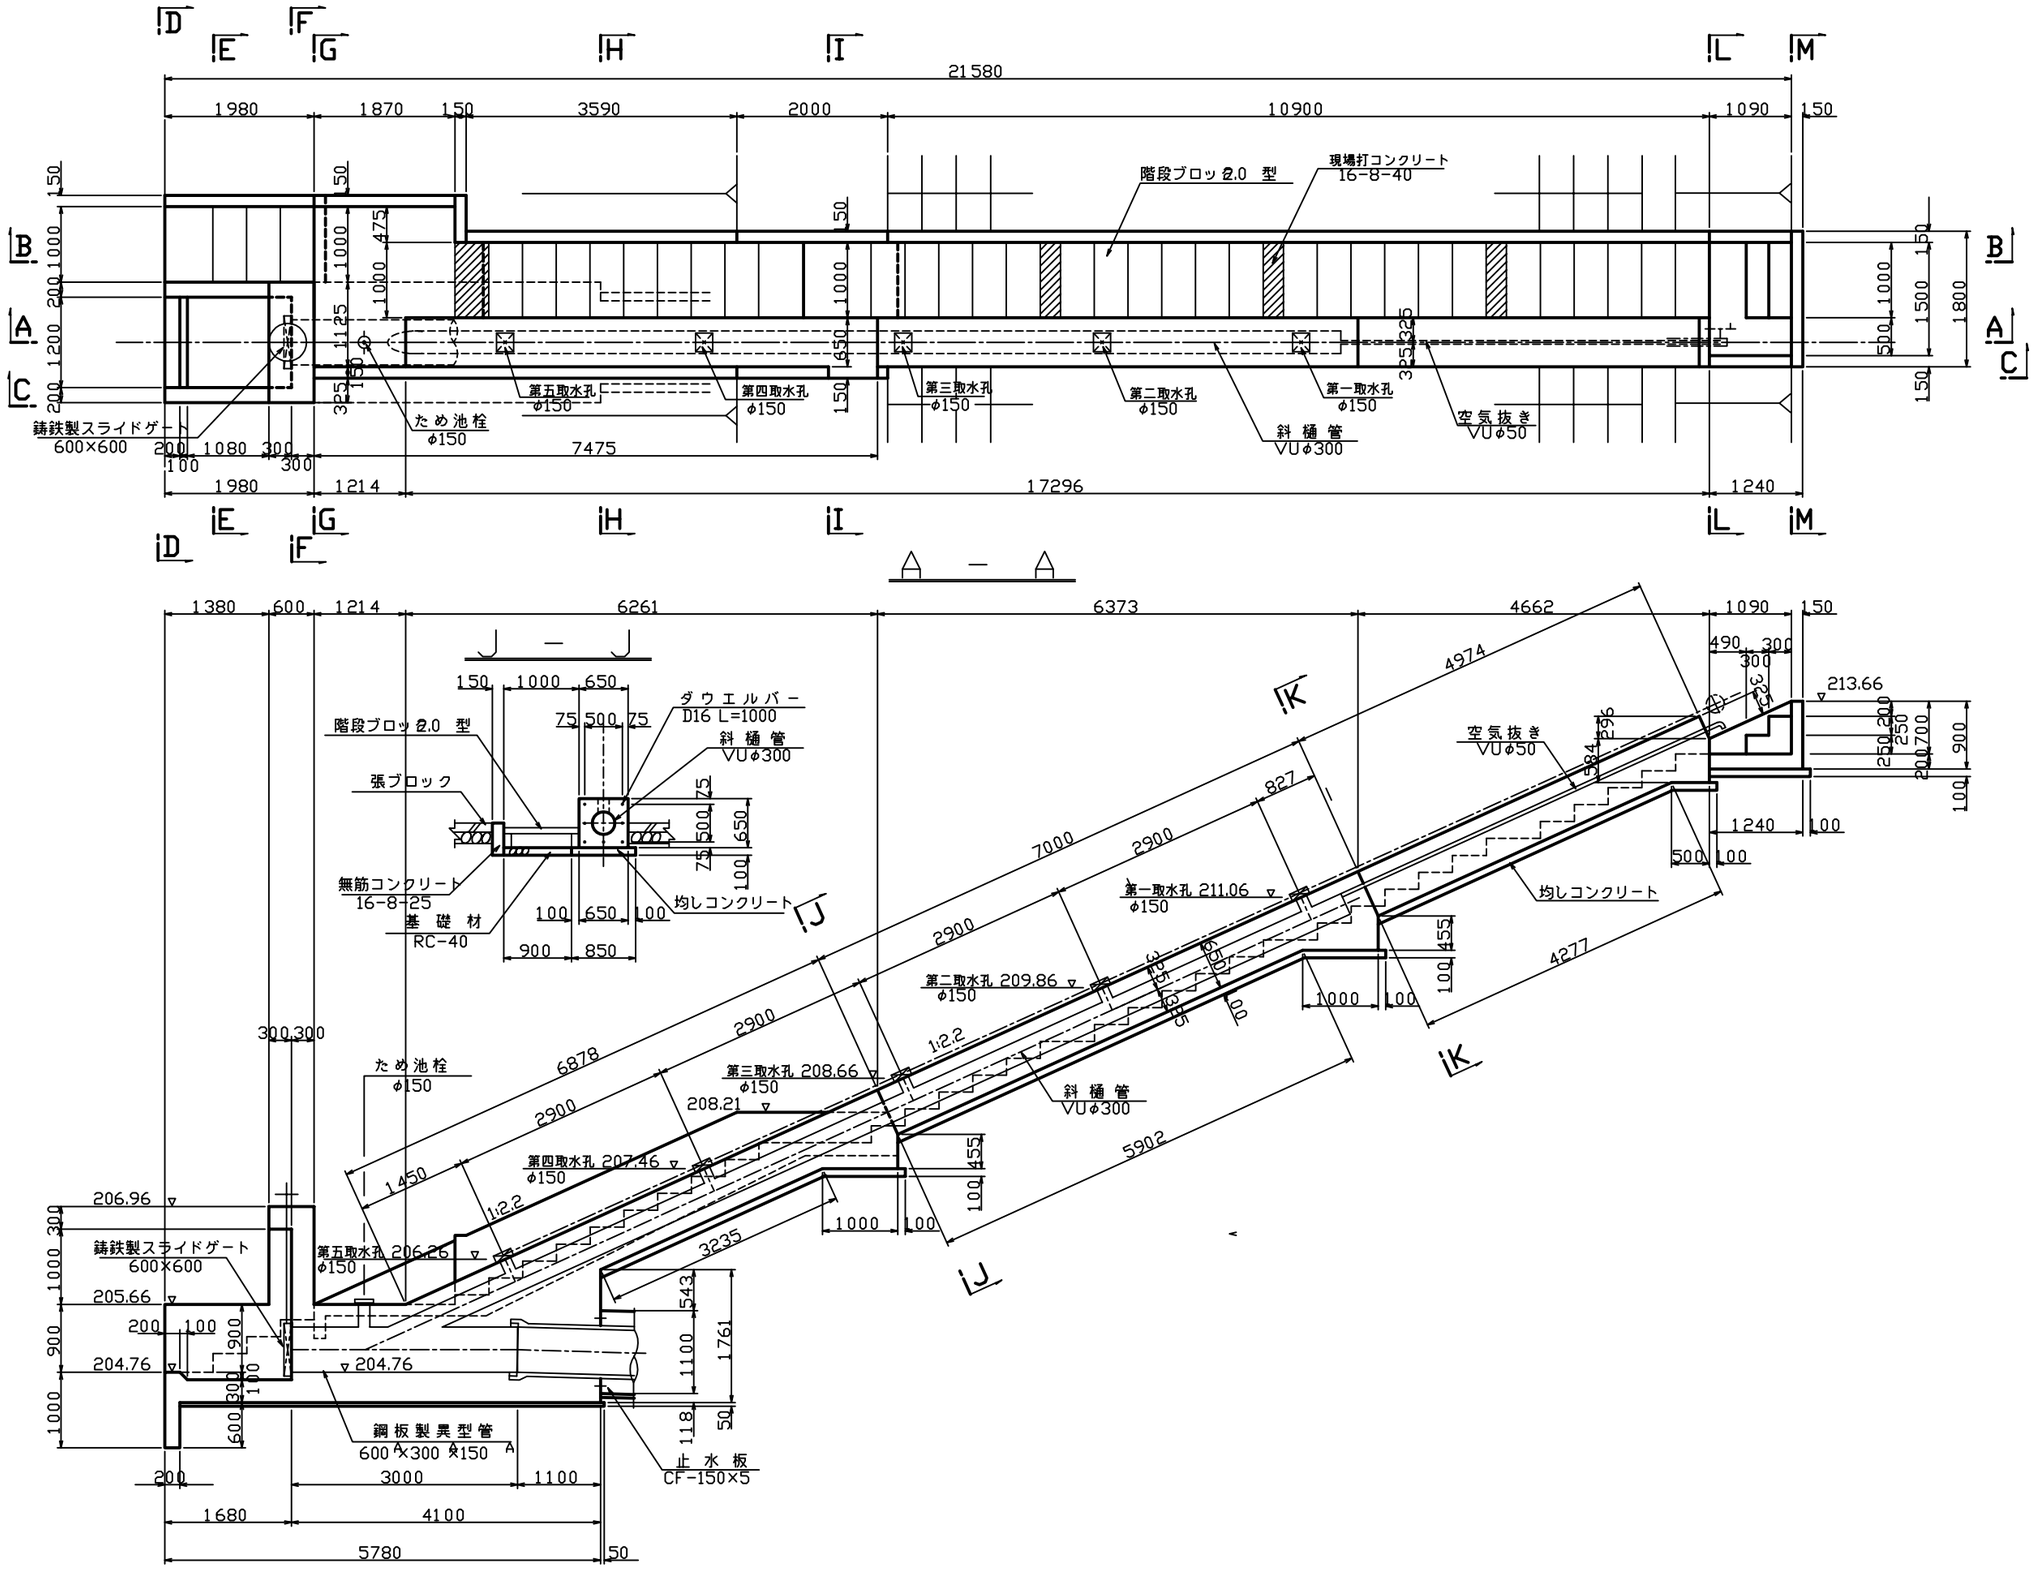

21580
1980
1870
150
3590
2000
10900
1090
150
階段ブロック2.0 型
現場打コンクリート
16-8-40
鋳鉄製スライドゲート
600×600
ため池栓
φ150
第五取水孔
φ150
第四取水孔
φ150
第三取水孔
φ150
第二取水孔
φ150
第一取水孔
φ150
斜樋管
VUφ300
空気抜き
VUφ50
7475
1980
1214
17296
1240
A − A
1380
600
1214
6261
6373
4662
1090
150
J − J
ダウエルバー
D16 L=1000
階段ブロック2.0 型
斜樋管
VUφ300
張ブロック
無筋コンクリート
16-8-25
基礎材
RC-40
均しコンクリート
4974
7000
2900
827
213.66
空気抜き
VUφ50
第一取水孔 211.06
φ150
第二取水孔 209.86
φ150
第三取水孔 208.66
φ150
208.21
第四取水孔 207.46
φ150
第五取水孔 206.26
φ150
6878
1450
1:2.2
3235
5902
4277
均しコンクリート
ため池栓
φ150
206.96
205.66
204.76
鋳鉄製スライドゲート
600×600
鋼板製異型管
600×300×150
止水板
CF-150×5
3000
1100
1680
4100
5780
50