


堤防上の操作室で土砂吐ゲートを操作するケース

縦断図
S=1:100

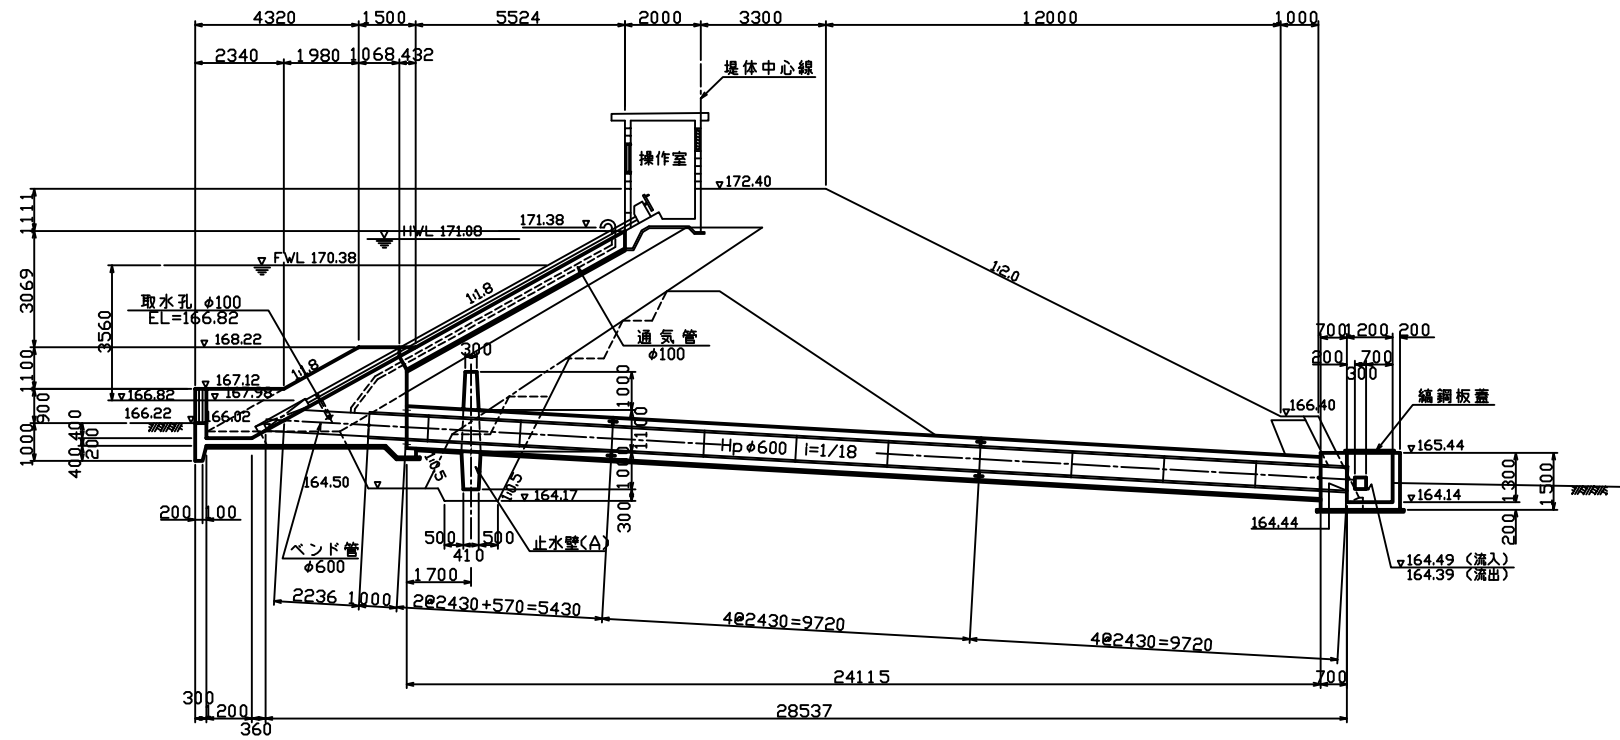

平面図
S=1:100

