# 巻上機を設けないタイプ

平　面　図
S=1:100

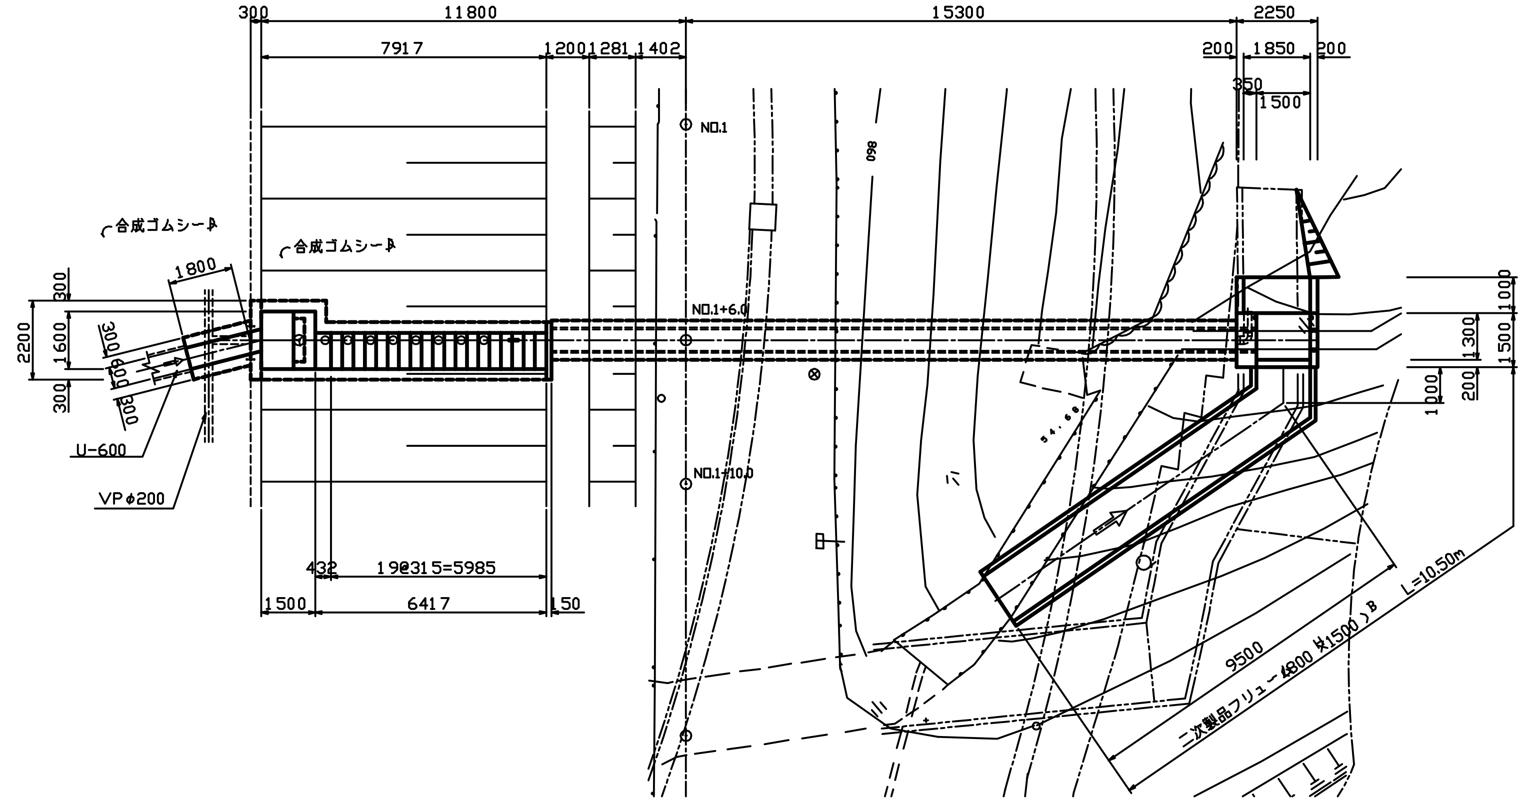


斜樋断面図
S=1:50

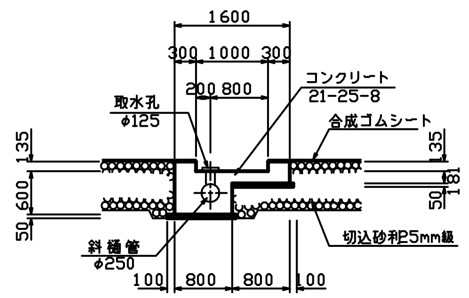

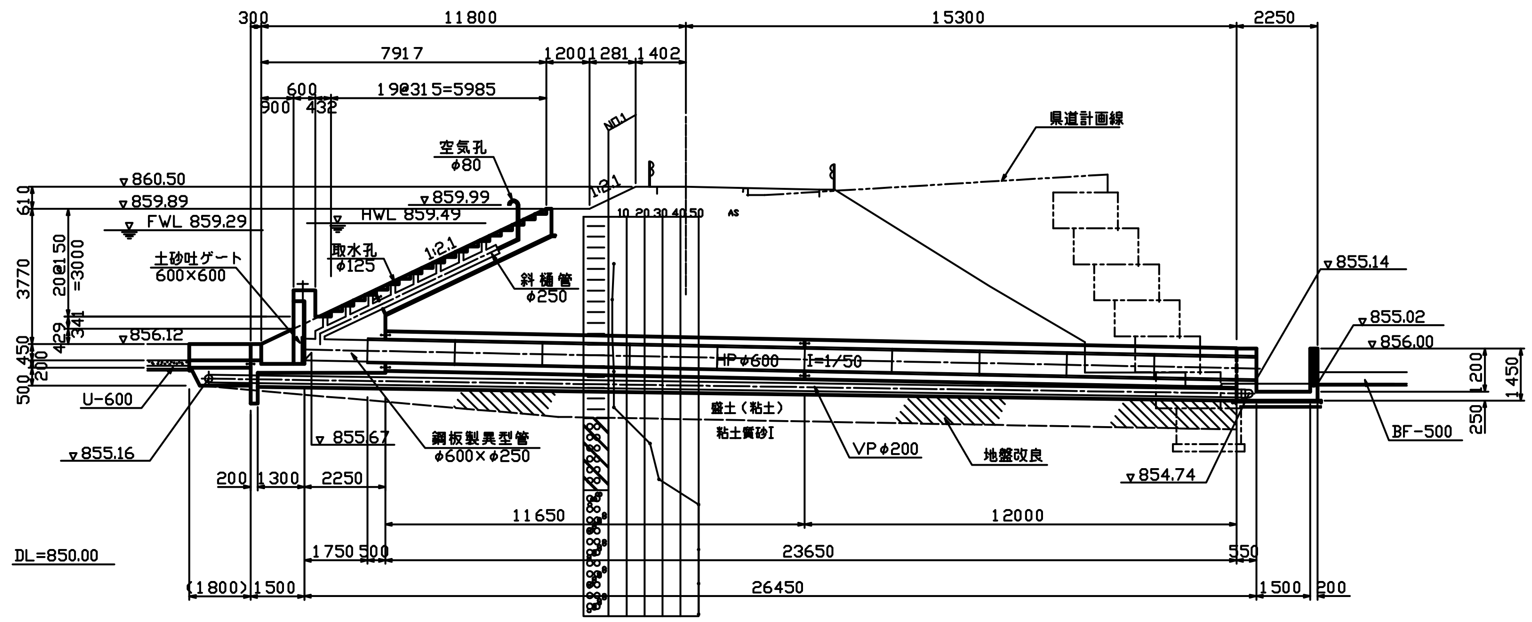
A － A
S=1:100