


洪水吐を併用したケース

縦断面図
S=1:100

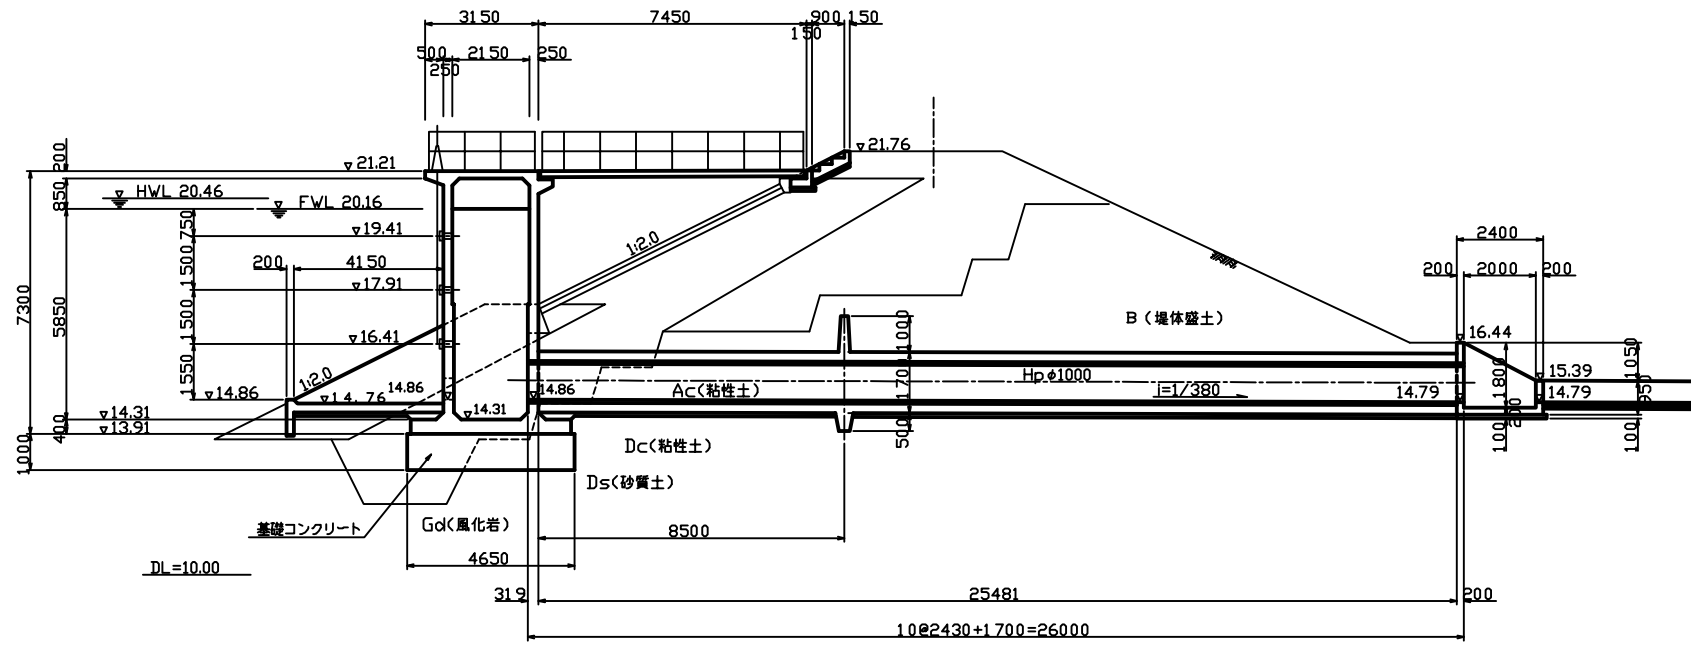

平面図
S=1:100

