


堤体側面の擁壁をかねた例

平面図
S=1:100

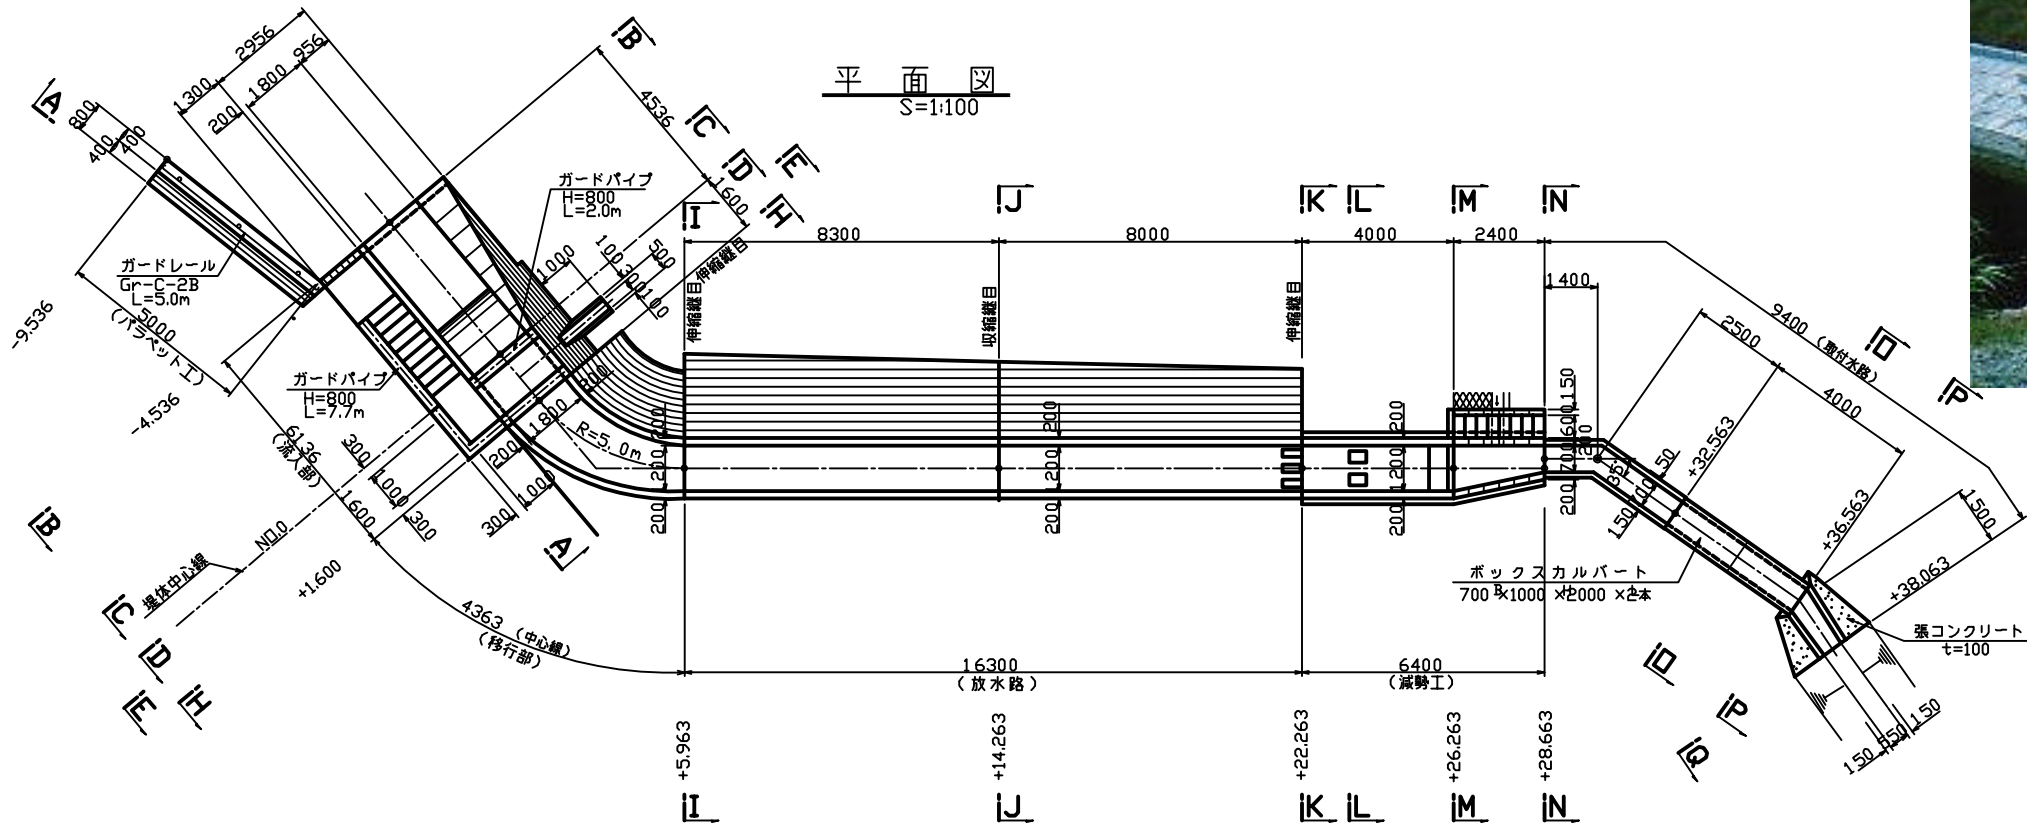

縦断図
S=1:100

